




ProgettazioneArchitettonica

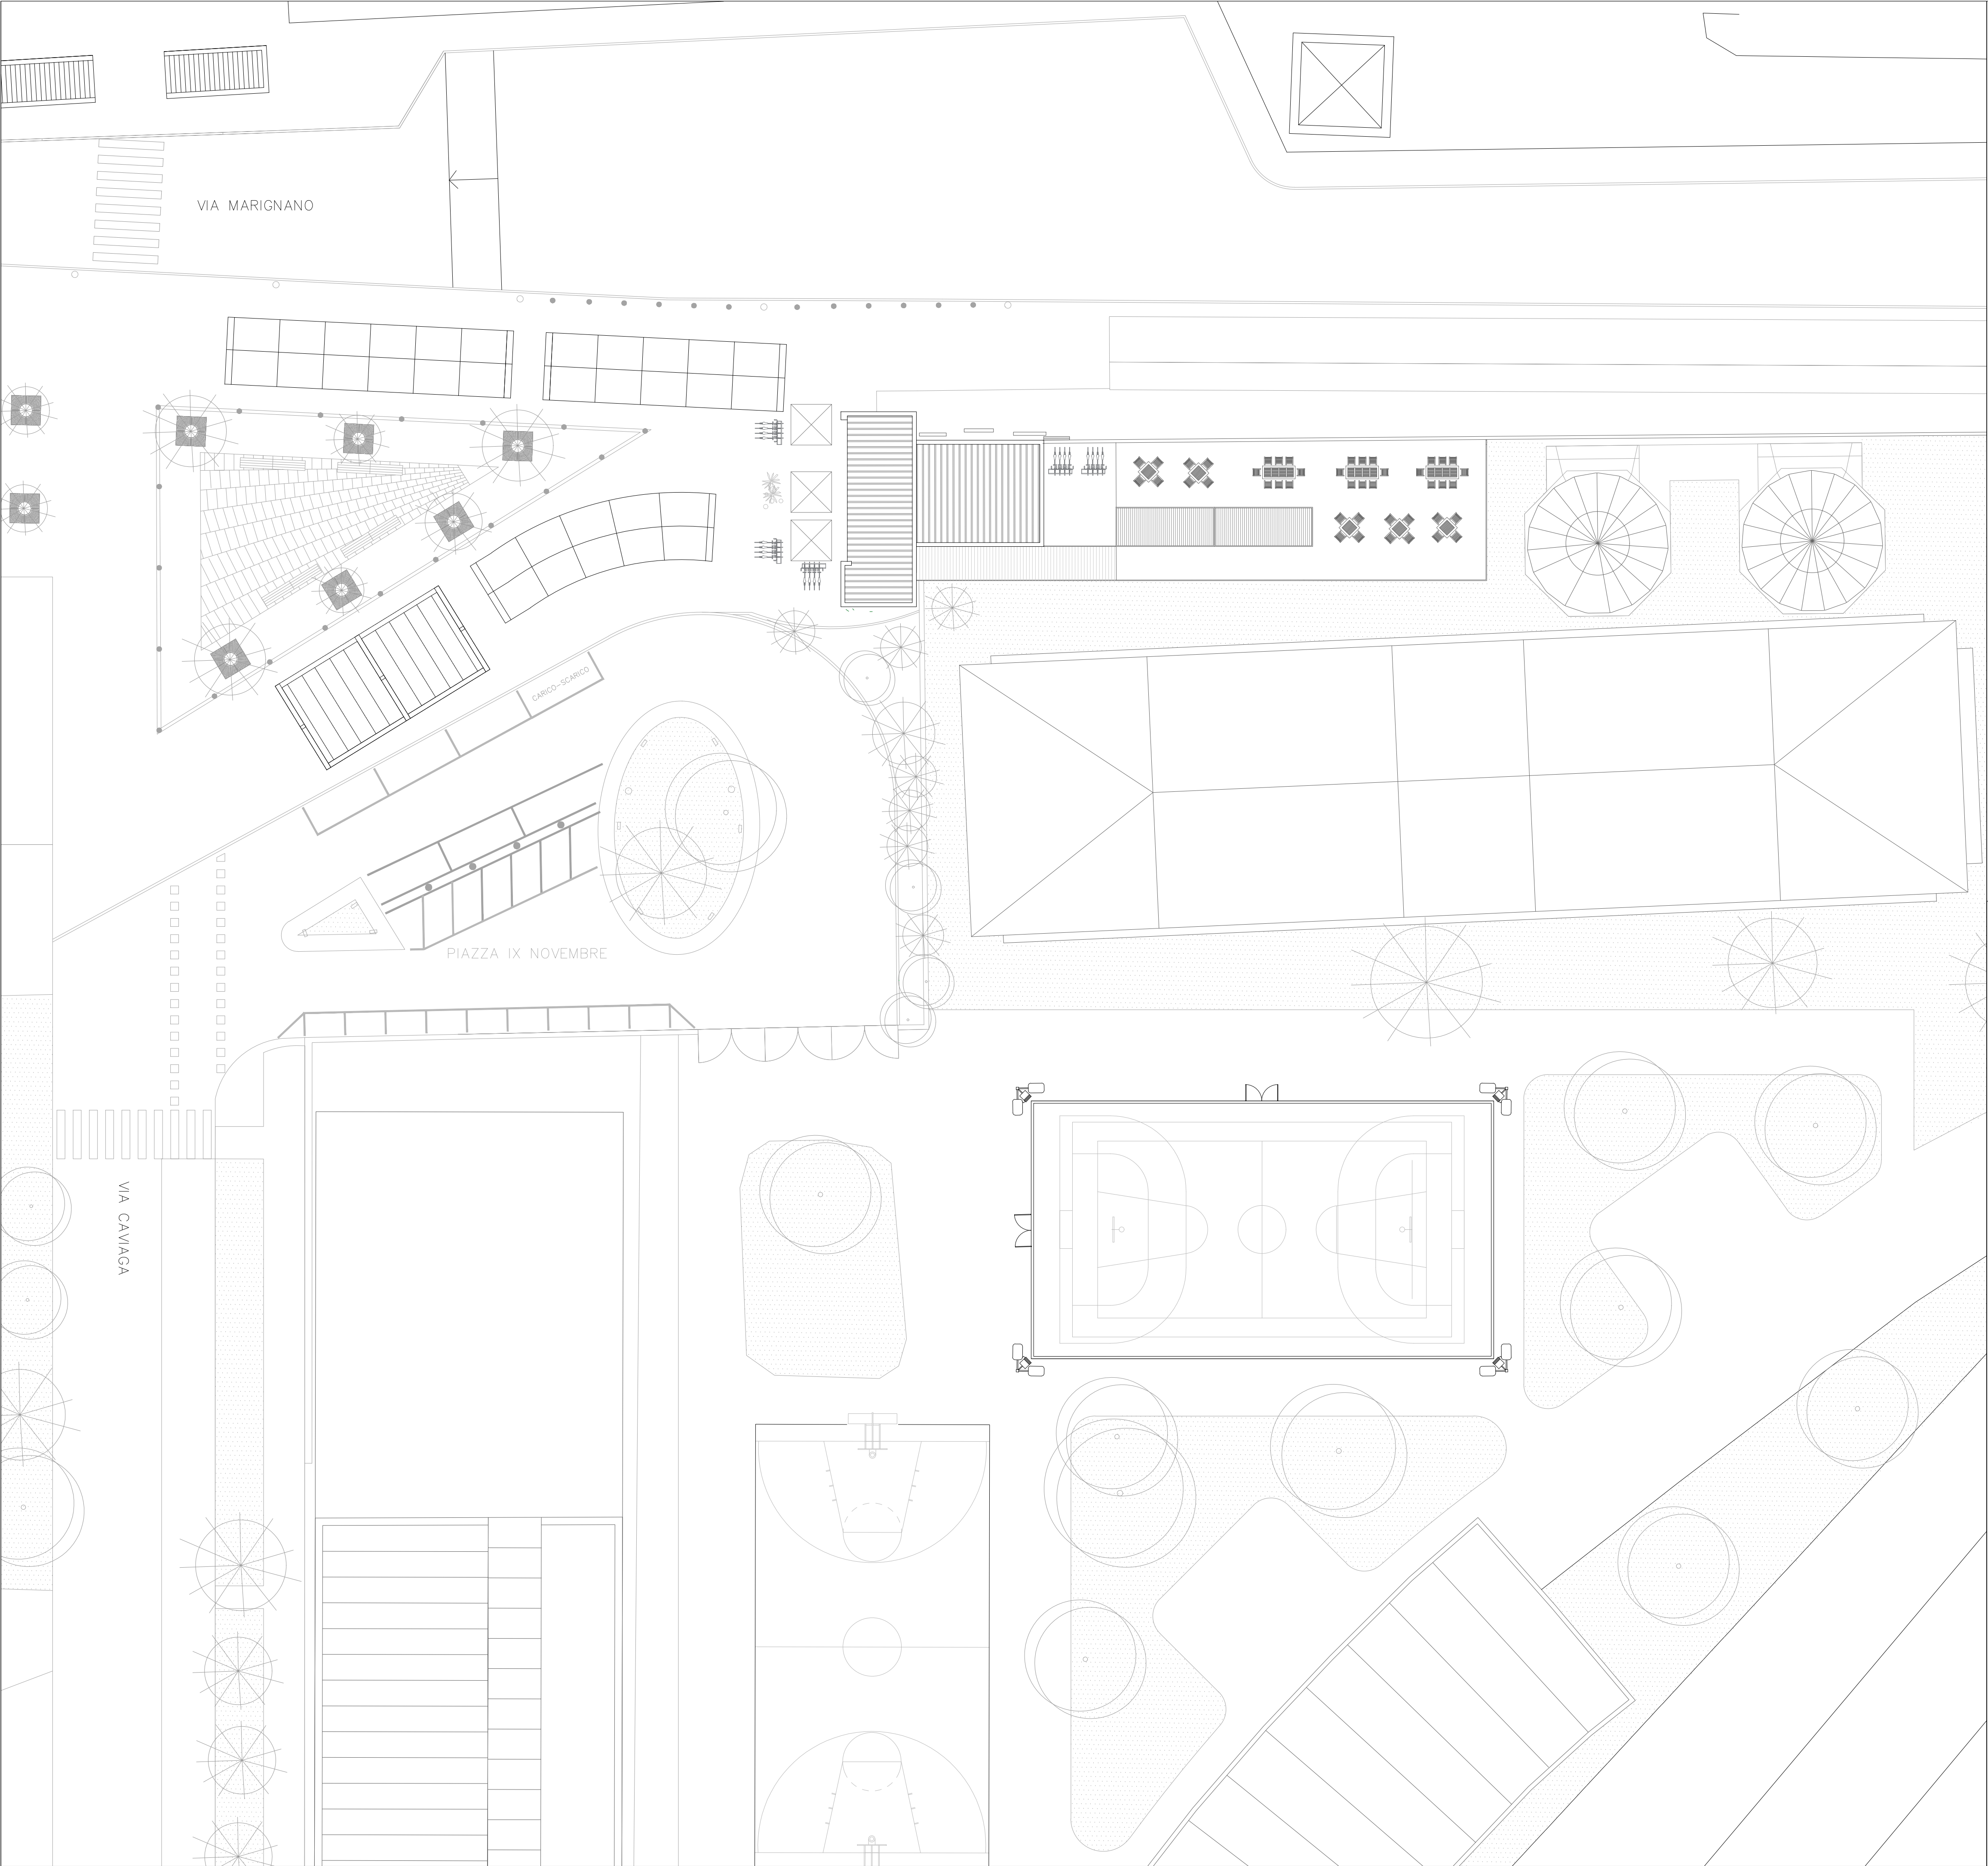

SPACE TRAVELLERS
SPACE TRAVELLERS ARCHITECTS STP SRL
Via della Moscova, 39,
IT - 20121 Milano
info@spacetravellers.it


PPR
L'OFFICINA
Bici & Caffè

Il Committente

GB GROUP S.R.L.

Il progettista e Direttore Tecnico

Arch. Matteo Ciabattini

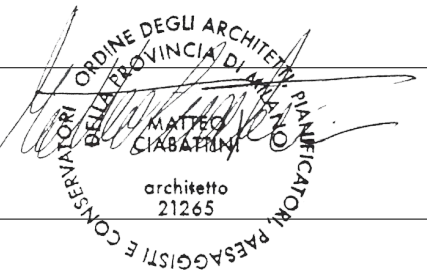

Arch. Andrea Bulloni

PROGETTO PRELIMINARE
Masterplan di progetto

Rev.	Data	Oggetto	Orig.	Ver.	Appr.
Formato	Titolo				
A1	PPR_MP				
ST26_A10			Scala 1 :200		
Questo documento può essere utilizzato esclusivamente per le finalità previste dal contratto in base al quale lo stesso è stato fornito; la riproduzione, la cessione e comunque ogni utilizzo per finalità diverse sono vietate in assenza di preventiva autorizzazione da parte di SPACE TRAVELLERS ARCHITECTS STP SRL. Il contenuto del documento è protetto dalle norme sul diritto d'autore e sulla proprietà intellettuale.					