


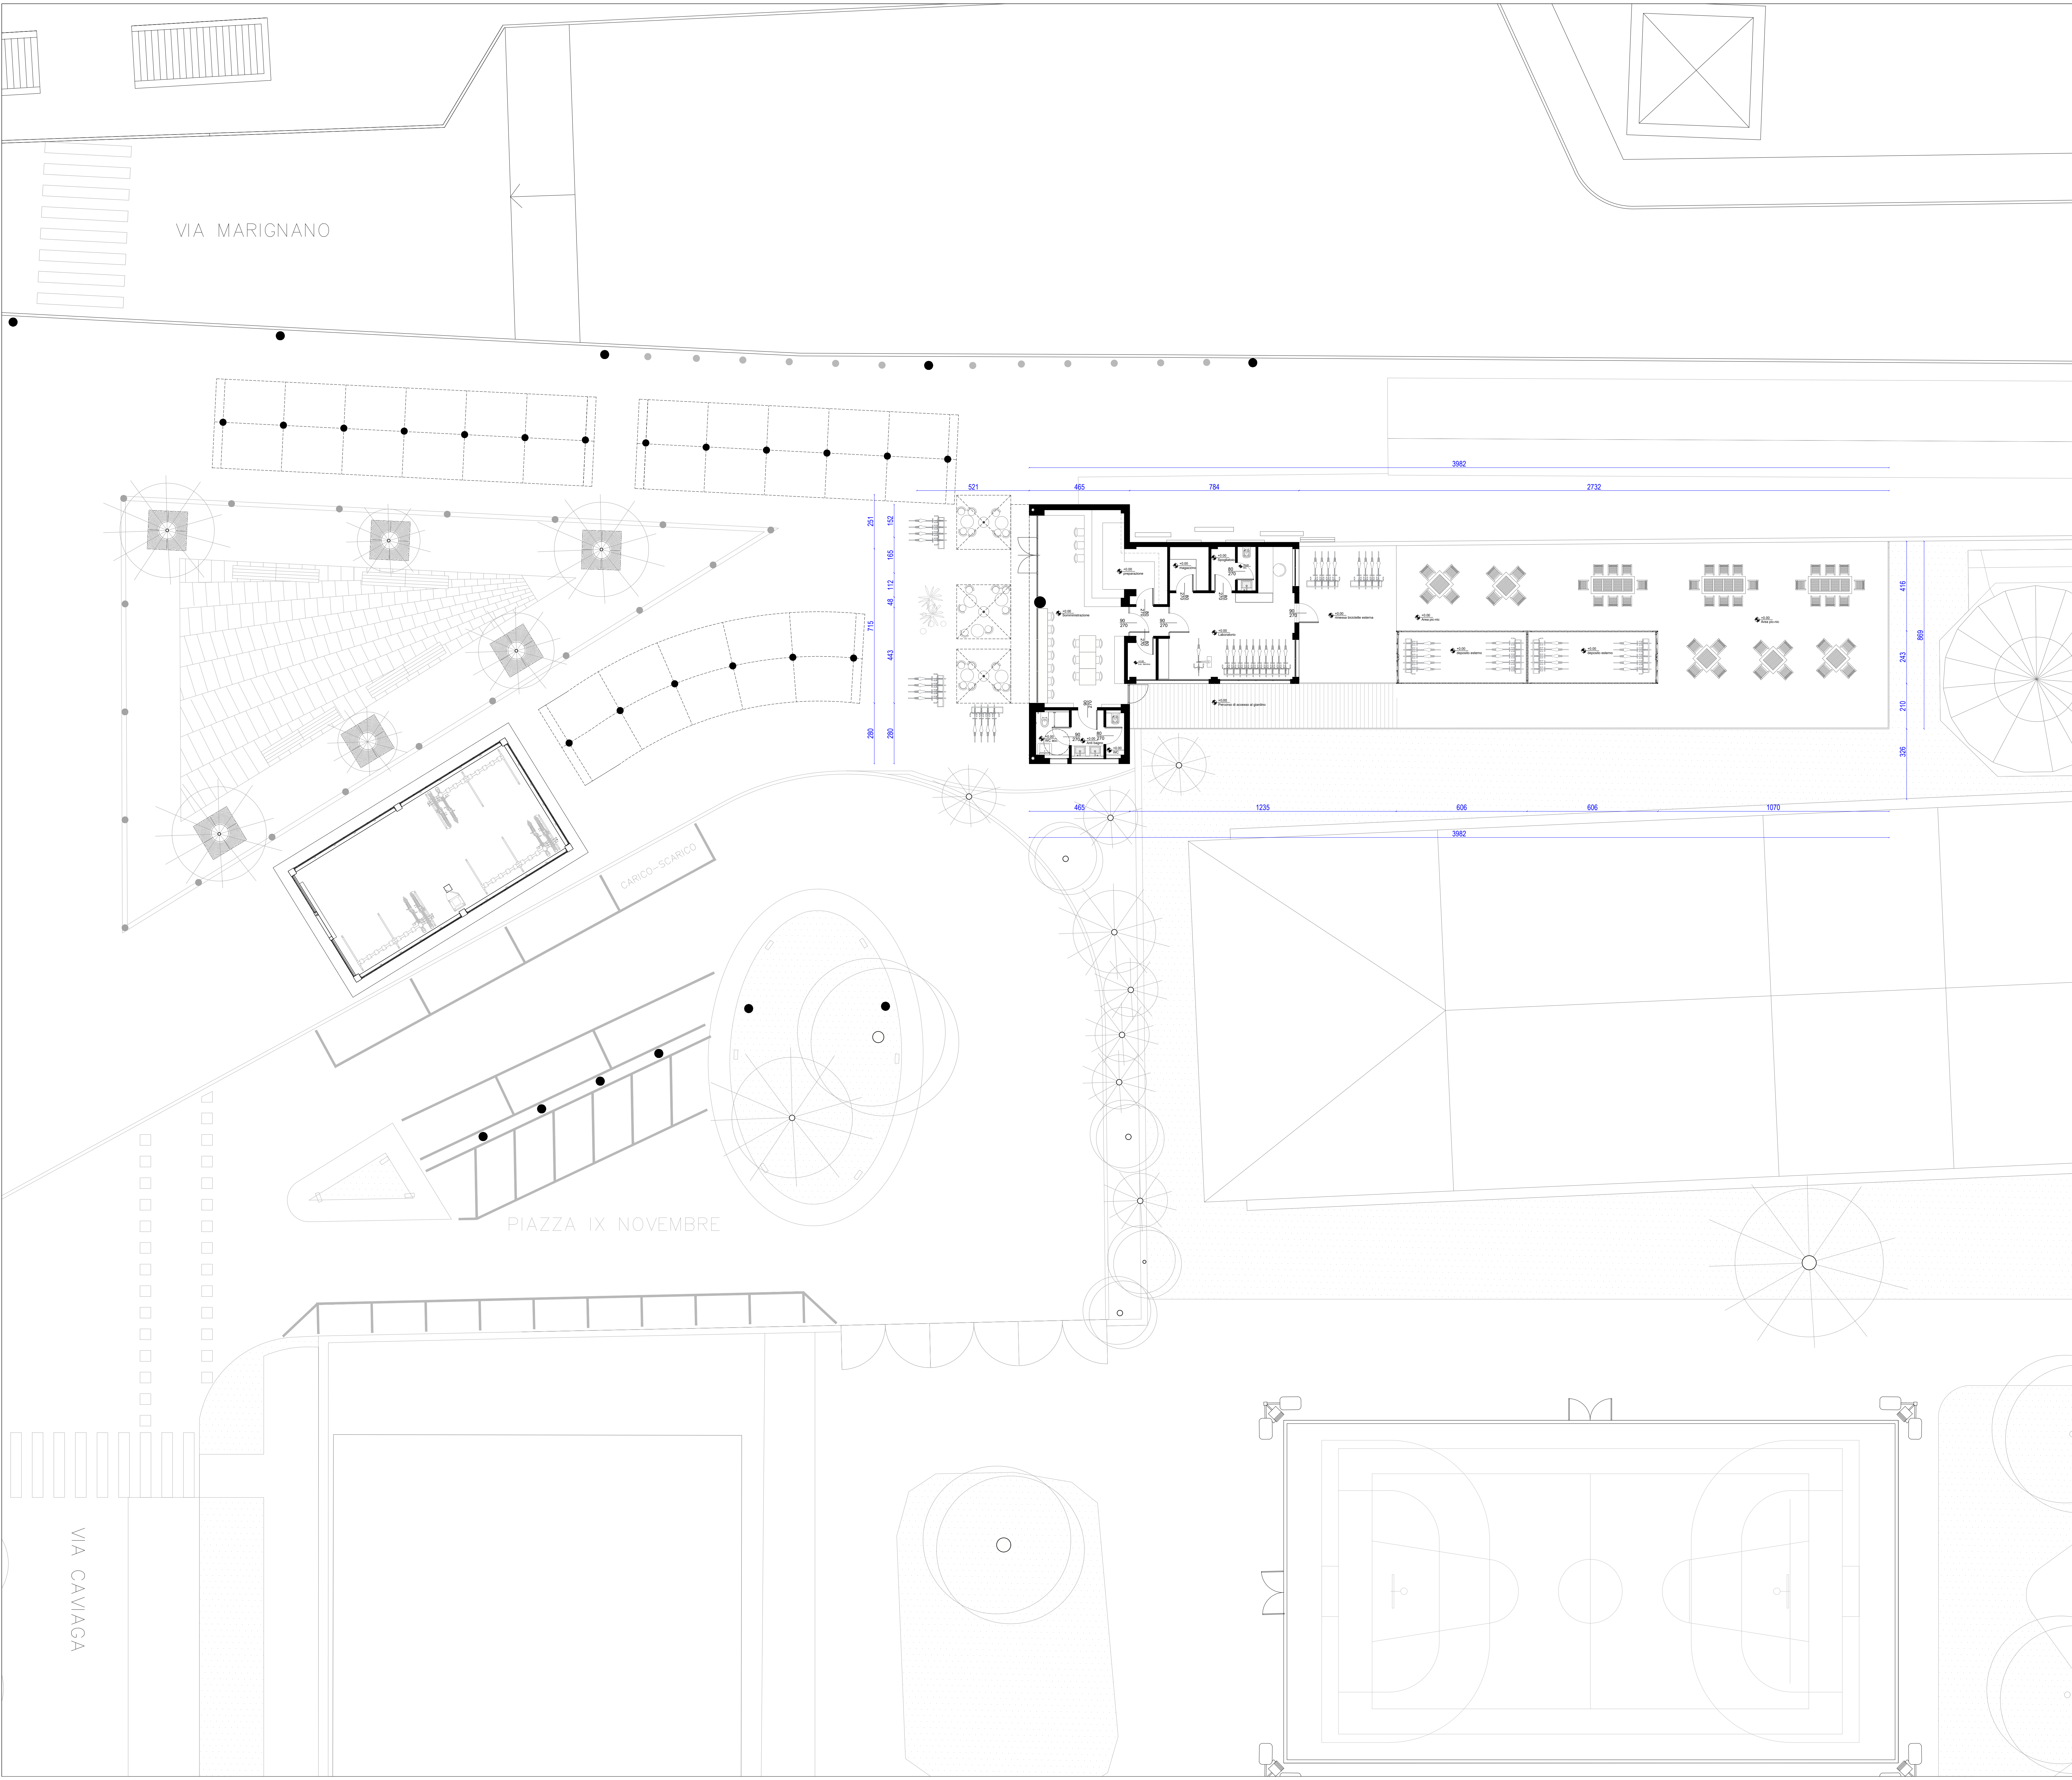

Progettazione

Architettonica



SPACE TRAVELLERS

SPACE TRAVELLERS ARCHITECTS STP SRL

Via della Moscova, 29,

IT - 20123 Milano

info@spacetravellers.it

PPR

L'OFFICINA

Bici & Caffè

Il Committente

GB GROUP S.R.L.

Il progettista e Direttore Tecnico

Arch: Matteo Ciabattini

Arch: Andrea Bulfori

PROGETTO PRELIMINARE

Planimetria di progetto

Rev.	06.08.2026	Data	Progetto preliminare	MC	MC	MC
			Oggetto	Orig.	Ver.	Appr.

Formato

A0

Titolo

PPR_PP

ST26_A10

Scala 1 : 100

Questo documento può essere utilizzato esclusivamente per le finalità previste dal contratto in base al quale lo stesso è stato fornito. La riproduzione, la ristampa e comunque ogni utilizzo per finalità diverse sono vietati in quanto la presente è autorizzazione da parte di SPACE TRAVELLERS ARCHITECTS STP SRL. I contenuti del documento e i progetti delle norme sul diritto d'autore e sulla proprietà intellettuale.