
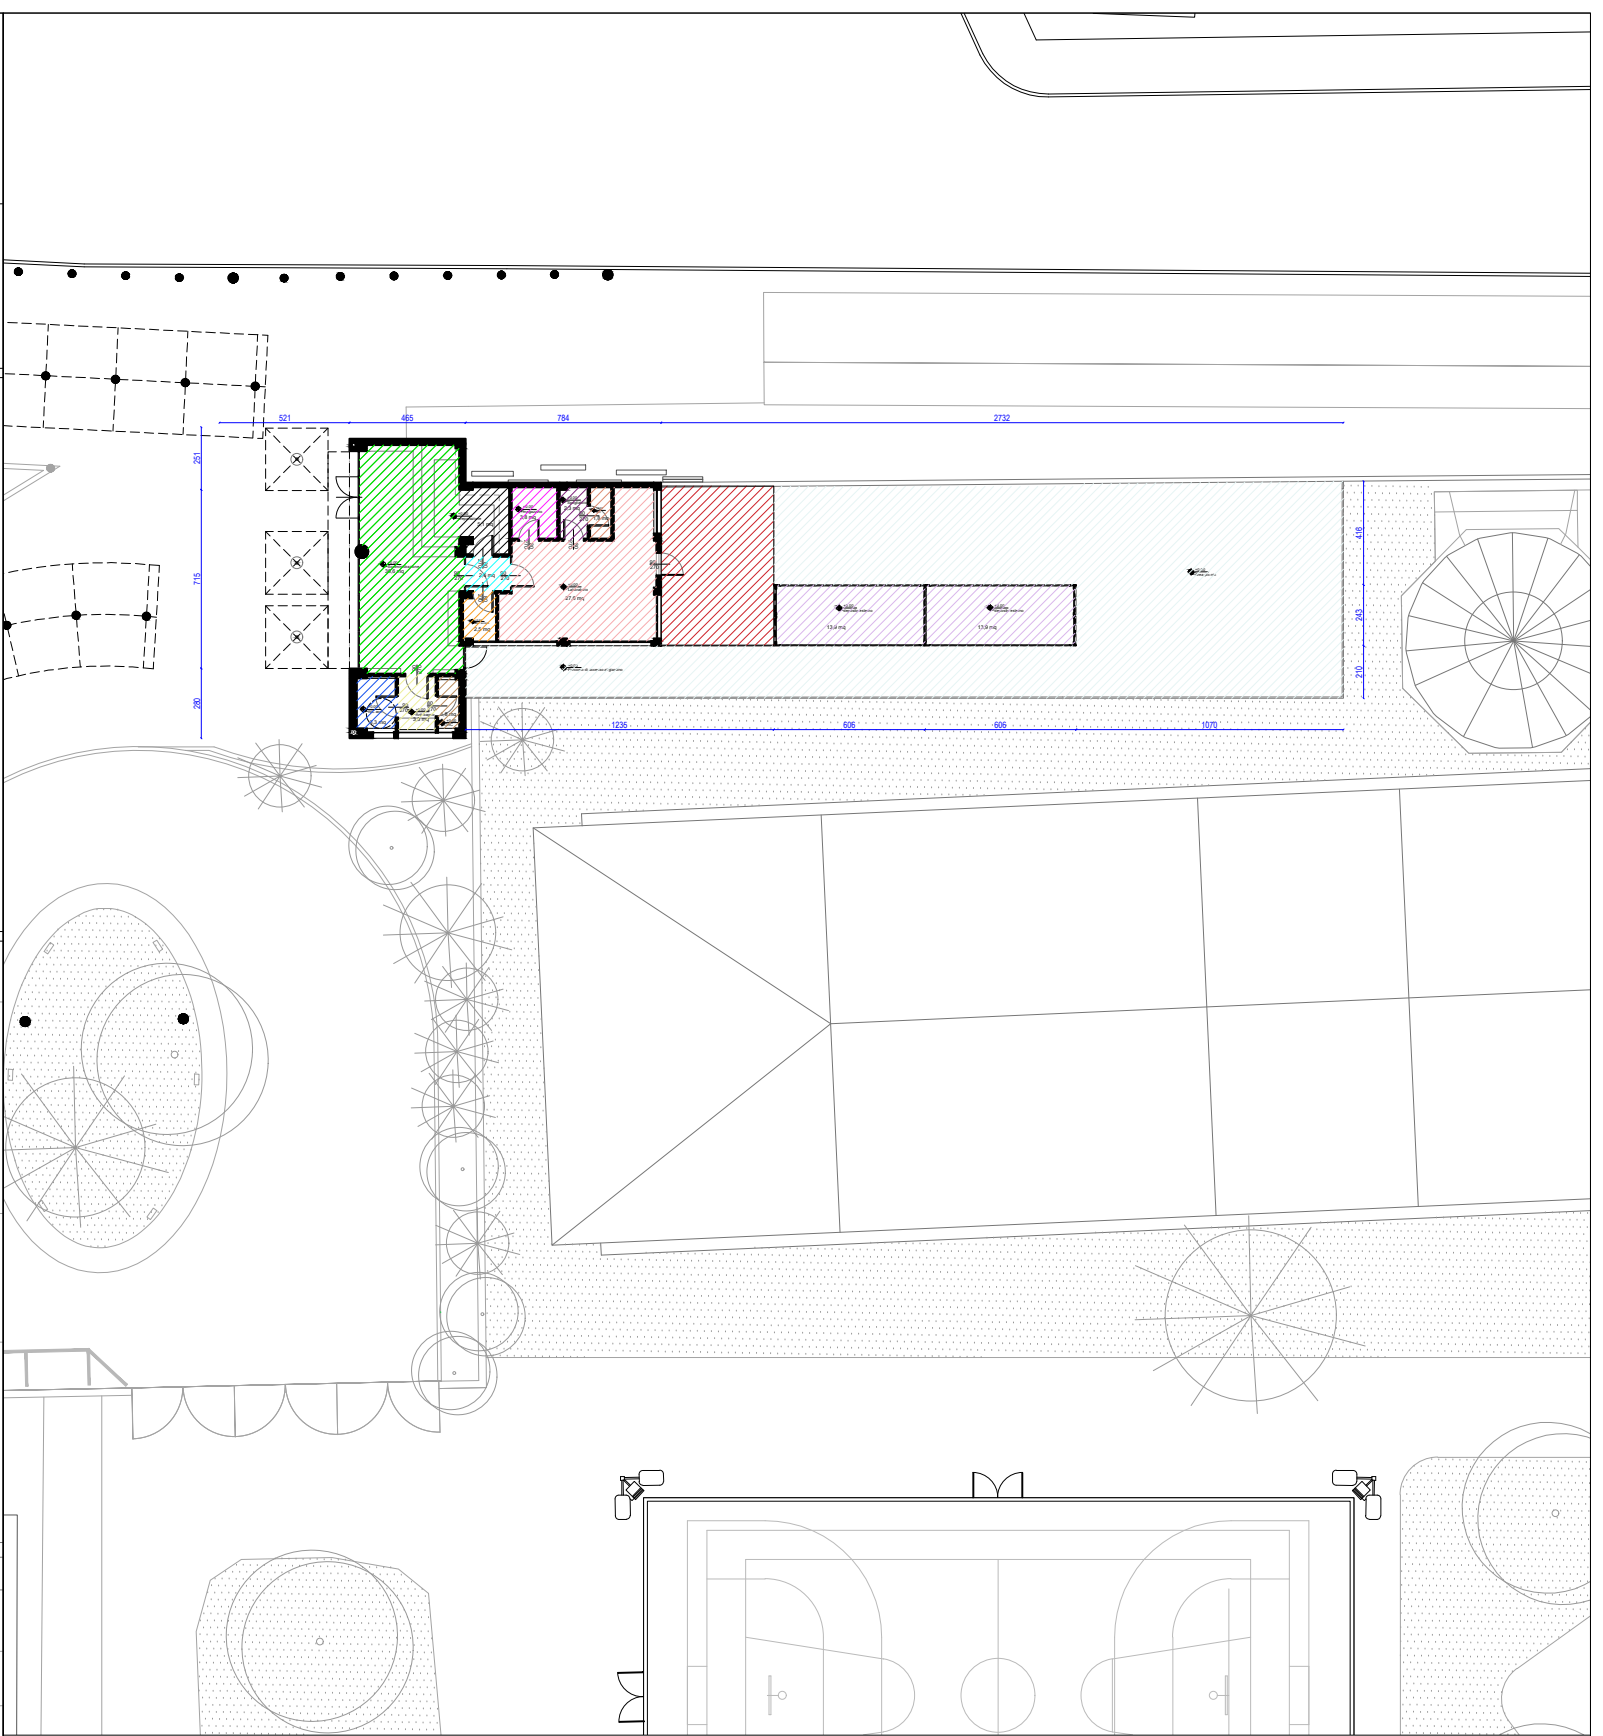


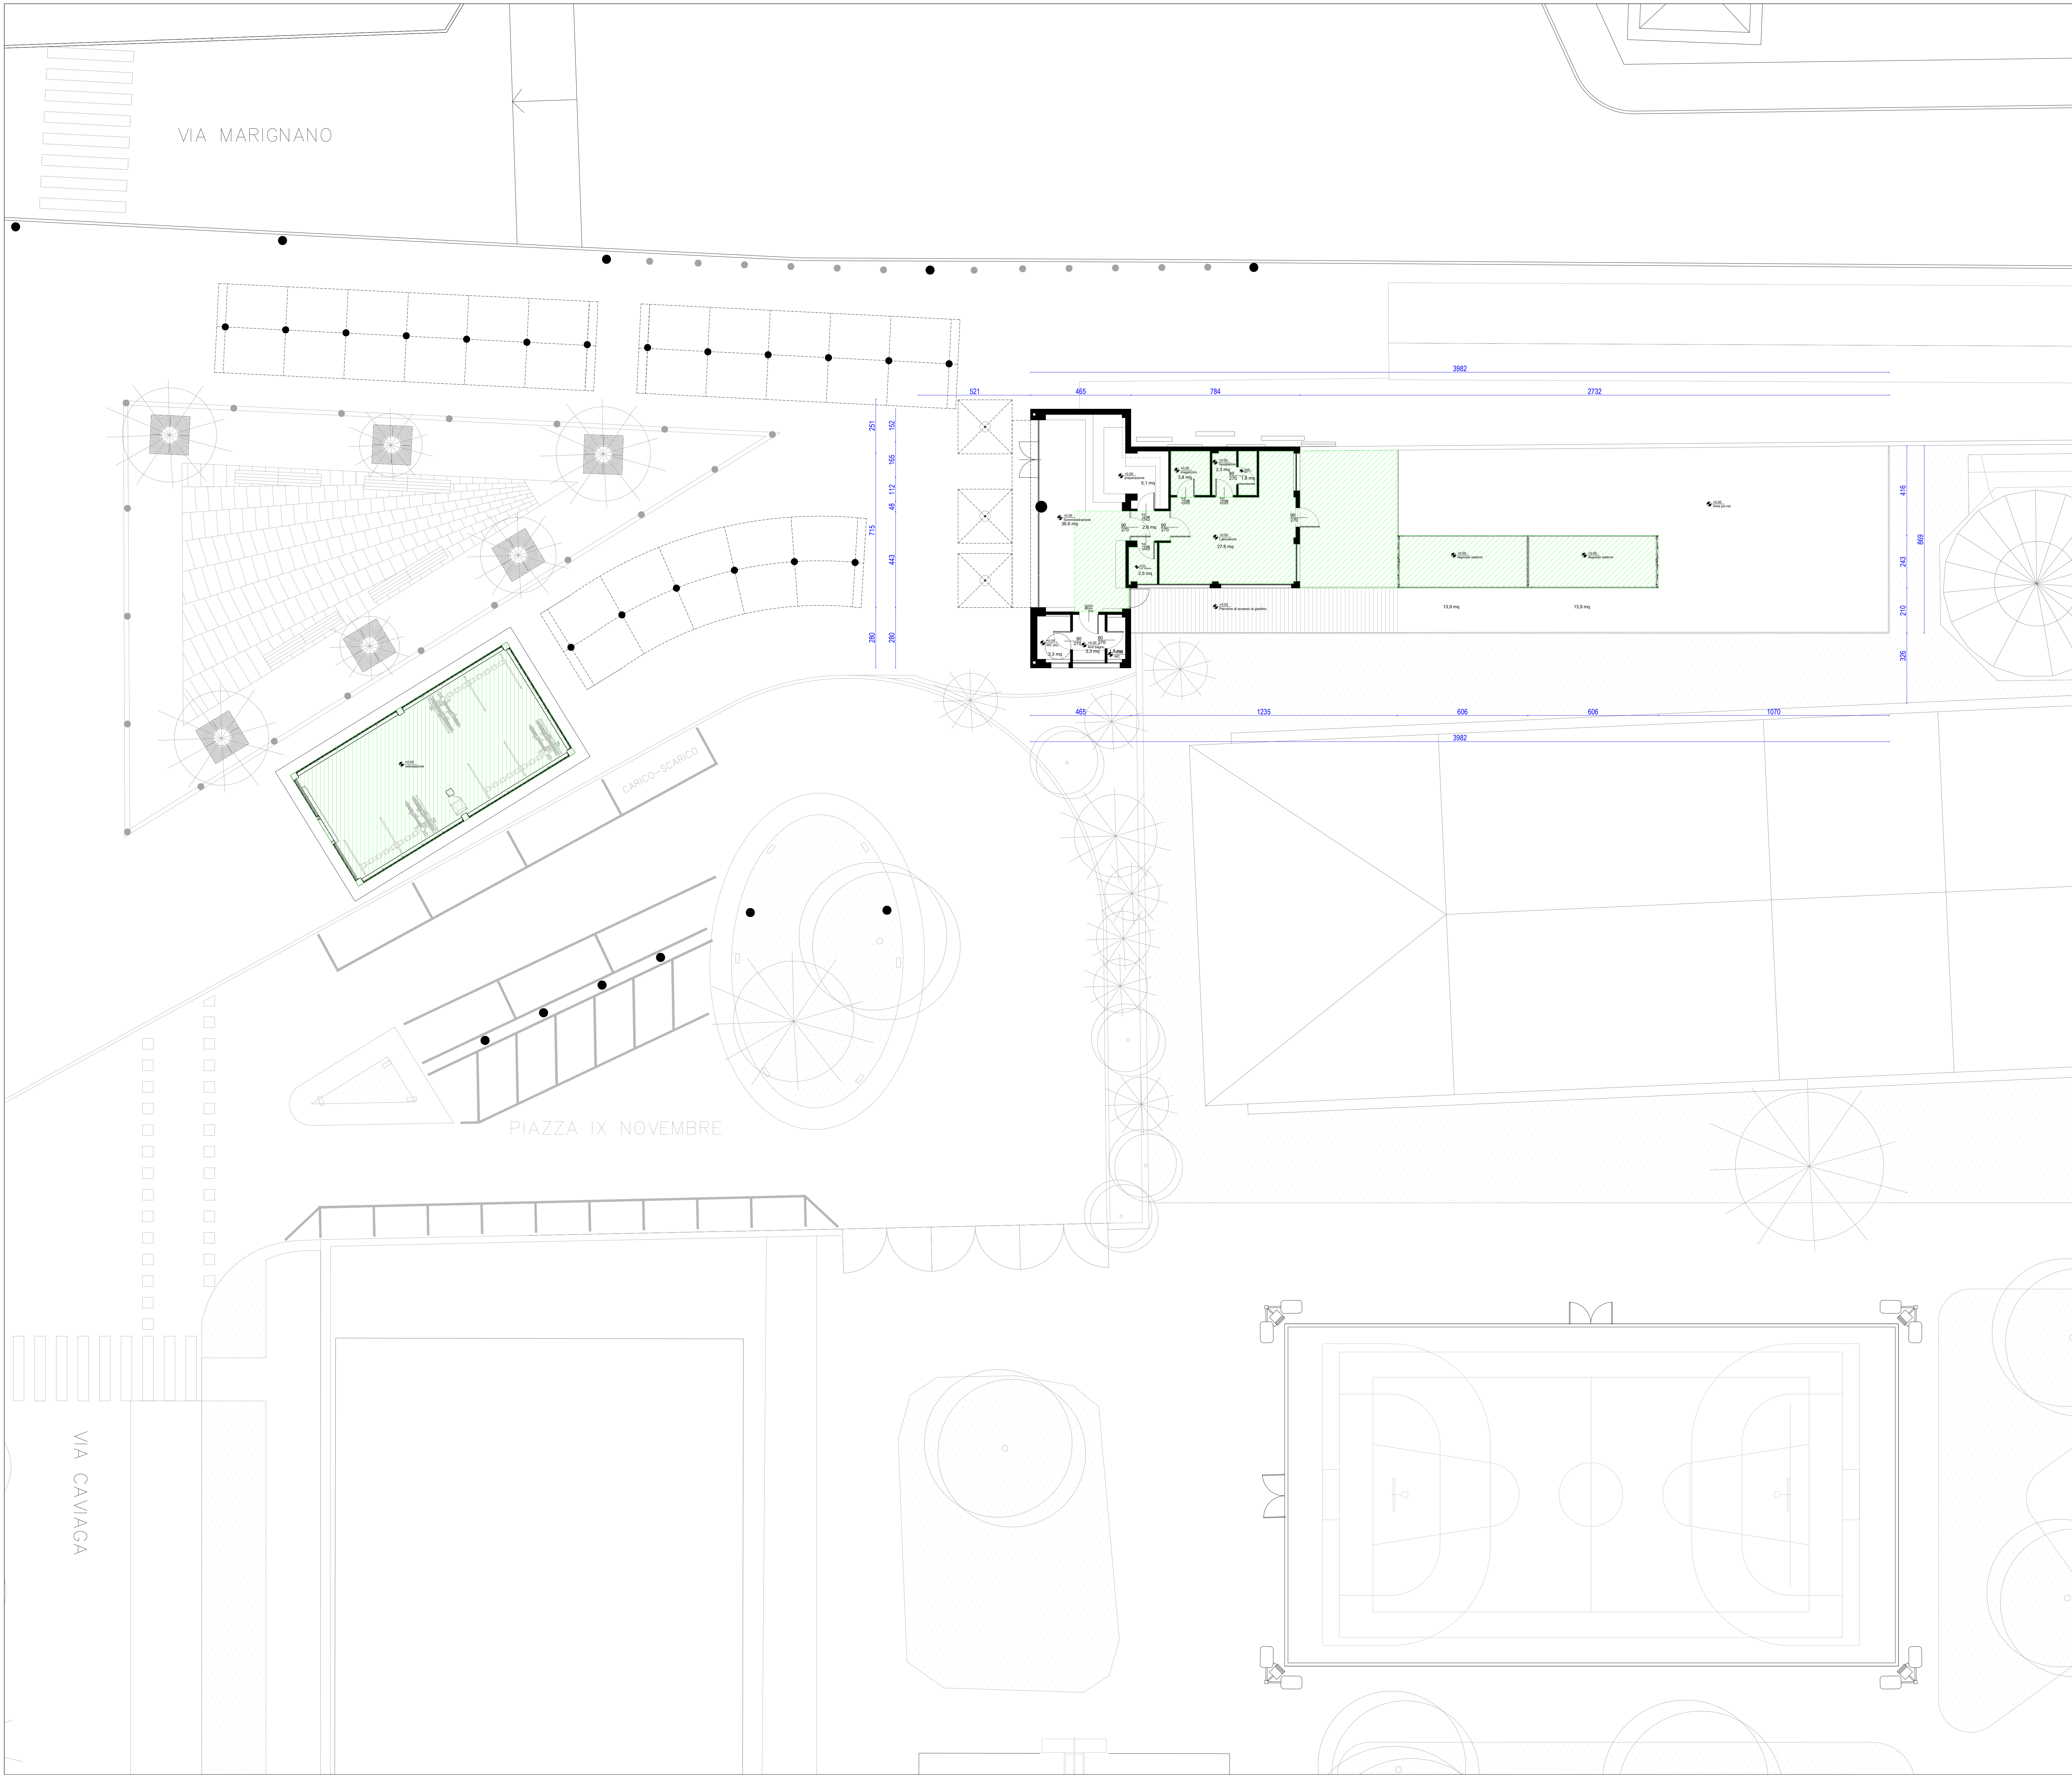

LEGENDA:

	Somministrazione 36,6 mq		WC accessibile 3,3 mq
	Preparazione 5,1 mq		Disimpegno 2,6 mq
	Loc. tecnico 2,5 mq		Rimessa biciclette esterna 28,8 mq
	Magazzino 3,8 mq		Spogliatoio 2,3 mq
	Area pic-nic 191,8 mq		WC 1,8 mq
	Antibagno 3,3 mq		Laboratorio 27,6 mq
	Deposito esterno 1 13,9 mq		
	Deposito esterno 2 13,9 mq		

LEGENDA:

	Superfici a destinazione uso ciclistico 179,7 mq
--	---

Progettazione Architettonica

SPACE TRAVELLERS ARCHITECTS STP SRL
Via della Moscova, 29,
IT - 20123 Milano
info@spacetravellers.it

PPR
L'OFFICINA
Bici & Caff 

Il Committente

GB GROUP S.R.L.

Il progettista e Direttore Tecnico

Arch. Matteo Ciabattini

Arch. Andrea Bultrini

PROGETTO PRELIMINARE

Superfici a destinazione ciclistica

Rev.	06.08.2026	Progetto preliminare	MC	MC	MC
	Data	Oggetto	Orig.	Ver.	Appr.

Formato

A0

Titolo

PPR_Sdc

ST26_A10

Scala 1 : 100

Questo documento pu  essere utilizzato esclusivamente per le finalit  previste dal contratto in base al quale lo stesso   stato fornito. La riproduzione, la ristampa e comunque ogni utilizzo per finalit  diverse sono vietati in assenza di preventiva autorizzazione da parte di SPACE TRAVELLERS ARCHITECTS STP SRL. I contenuti del documento   protetto dalle norme sul diritto d'autore e sulla propriet  intellettuale.